

Rijksstraatweg, Leersum - landschapsplan



legenda

- - - plangrens
- - - kadastrale grenzen
- bebouwing bestaand
- bebouwing nieuw
- - - kavelgrens
- verharding, indicatief, bijvoorbeeld gebakken klinkers, n.t.b.
- parkeren, indicatief, bijvoorbeeld grasbetonsteen, n.t.b.
- - - laag hekwerk tuin appartementengebouw, indicatief, n.t.b.

- tuin privé, beplanting en aanleg door derden
- gazon, RPR mengsel Barenbrug (zelfherstellend, voor intensief betreden), ruimte voor tafel of speelvoorzieningen
- gemengde bloeiende vaste planten, hoogte ca. 30-80cm, soorten zie plantlijst
- sierheesters voor vakbeplanting, hoogte ca. 60-80cm, soorten zie plantlijst
- onderbeplanting houtsingel, onderbegroeiing inheemse soorten, O1 mengsel Cruydhoeck
- boom bestaand, positie indicatief (o.b.v. luchtfoto)
- boom nieuw solitair, meerstam, A-D, soort zie plantlijst
- boom te kappen i.v.m. inrit (positie o.b.v. BGT)
- houtsingel boom, gemengd, inheemse soorten, zie plantlijst
- houtsingel heesters, gemengd, inheemse soorten, zie plantlijst

- groene erfafscheiding hoog, ca. 200cm, keuze uit:
 1. beukenhaag, fagus sylvatica, 5st/m1, maat 175-200cm blote wortel, in driehoeksverband aanplanten
 2. begroeid hekwerk met gemengde soorten, 5 st/m1. Goede verhouding wintergroen en bladverliezend toepassen. Soorten: Akebia quinata - klimbes, Clematis montana 'Rubens' - bosrank, Fallopia aubertii - bruidssluier, Hedera hibernica - klimop, Lonicera henryi - kamperfoelie
- groene erfafscheiding laag, ca. 80cm, beukenhaag, fagus sylvatica, 9st/m1, maat 60-80cm blote wortel, in driehoeksverband aanplanten

noordpijl



B4o Landschapsarchitectuur
Stedenbouw
Recreatieontwikkeling

joost verlaan
tuin- en landschapsarchitectuur

Schaal: 1:250
Datum: 22-03-2023

0 2,5 5 7,5 m.

Rijksstraatweg, Leersum - landschapsplan




- legenda**
- plangrens
 - kadastrale grenzen
 - bebouwing bestaand
 - bebouwing nieuw
 - kavelgrens
 - verharding, indicatief, bijvoorbeeld gebakken klinkers, n.t.b.
 - parkeren, indicatief, bijvoorbeeld grasbetonsteen, n.t.b.
 - laag hekwerk tuin appartementengebouw, indicatief, n.t.b.
 - tuin privé, beplanting en aanleg door derden
 - gazon, RPR mengsel Barenbrug (zeilhansteliend, voor intensief betreden), ruimte voor tafel of speelvoorzieningen
 - gemeenschappelijke bloeiende vaste planten, hoogte ca. 30-80cm, soorten zie plantlijst
 - sierheesters voor vakbeplanting, hoogte ca. 60-80cm, soorten zie plantlijst
 - onderbeplanting houtsingel, onderbegroeiing inheemse soorten, O1 mengsel Cruydtboek
 - boom bestaand, positie indicatief (o.b.v. luchtfoto)
 - boom nieuw solitair, meerstam, A-D, soort zie plantlijst
 - boom te kappen i.v.m. inrit (positie o.b.v. BGT)
 - houtsingel boom, gemengd, inheemse soorten, zie plantlijst
 - houtsingel heesters, gemengd, inheemse soorten, zie plantlijst
 - groene erfafscheiding hoog, ca. 200cm, keuze uit:
 - 1. beukenhaag, fagus sylvatica, 5st/m1, maat 175-200cm blote wortel, in driehoeksverband aanplanten
 - 2. ingrooid hekwerk met gemengde soorten, 5 st/m1. Goede verhouding wintergroen en bladverliezend toepassen. Soorten: Akebia quinata - klimbes Clematis montana 'Rubens' - bosrank Fallopia aubertii - bruidssluier Hedera hibernica - klimop Lonicera henryi - kamperfoelle
 - groene erfafscheiding laag, ca. 80cm, beukenhaag, fagus sylvatica, 3st/m1, maat 60-80cm blote wortel, in driehoeksverband aanplanten


Schaal: 1:500
 Datum: 22-03-2023
 noordpijl
 0 5 10 15 m.

"In het landschappelijk inpassingplan inheemse soorten zoals zomereik, lijsterbes, veldesdoorn, ruwe berk en haagbeuk. Geen naaldbomen, maar loofbomen. Een inpassing met zoveel mogelijk groen, met alleen verharding waar nodig."

Houtsingel / struiken

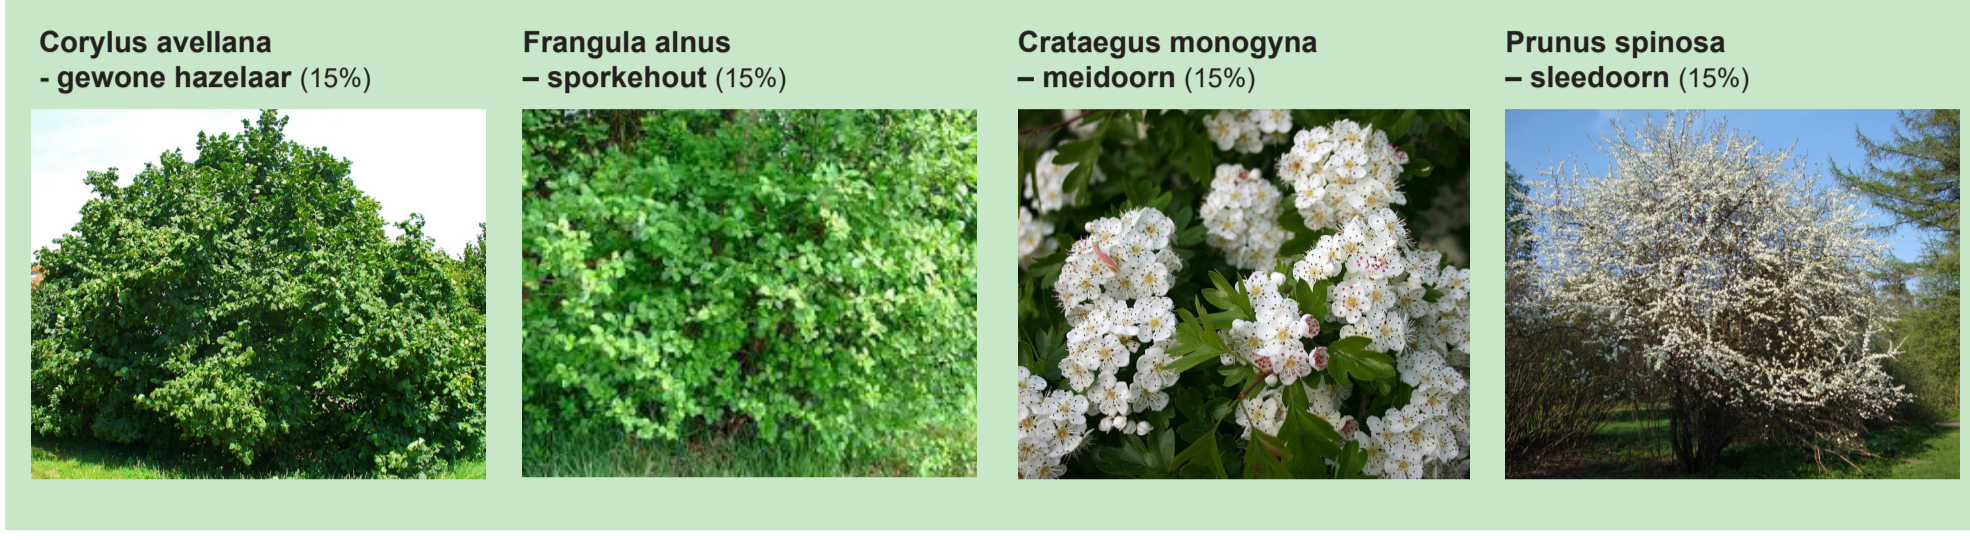


Houtsingel / boomvormers

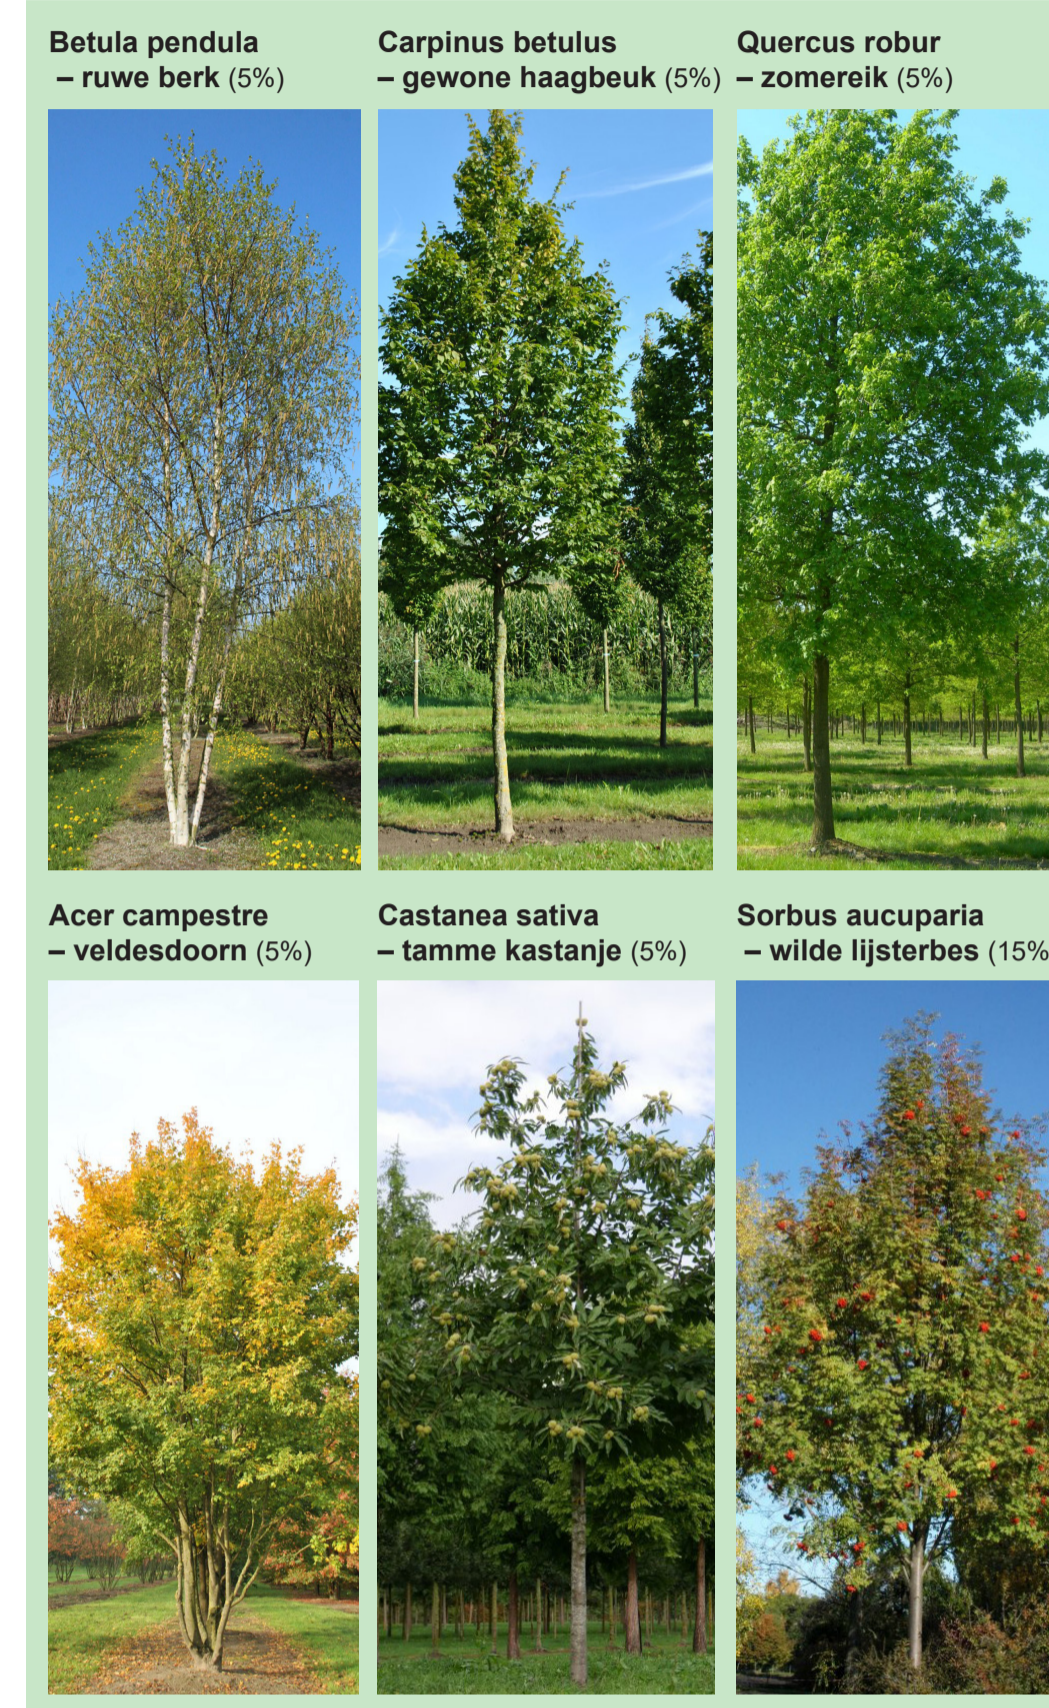


Vaste plantenvakken




Solitair bomen

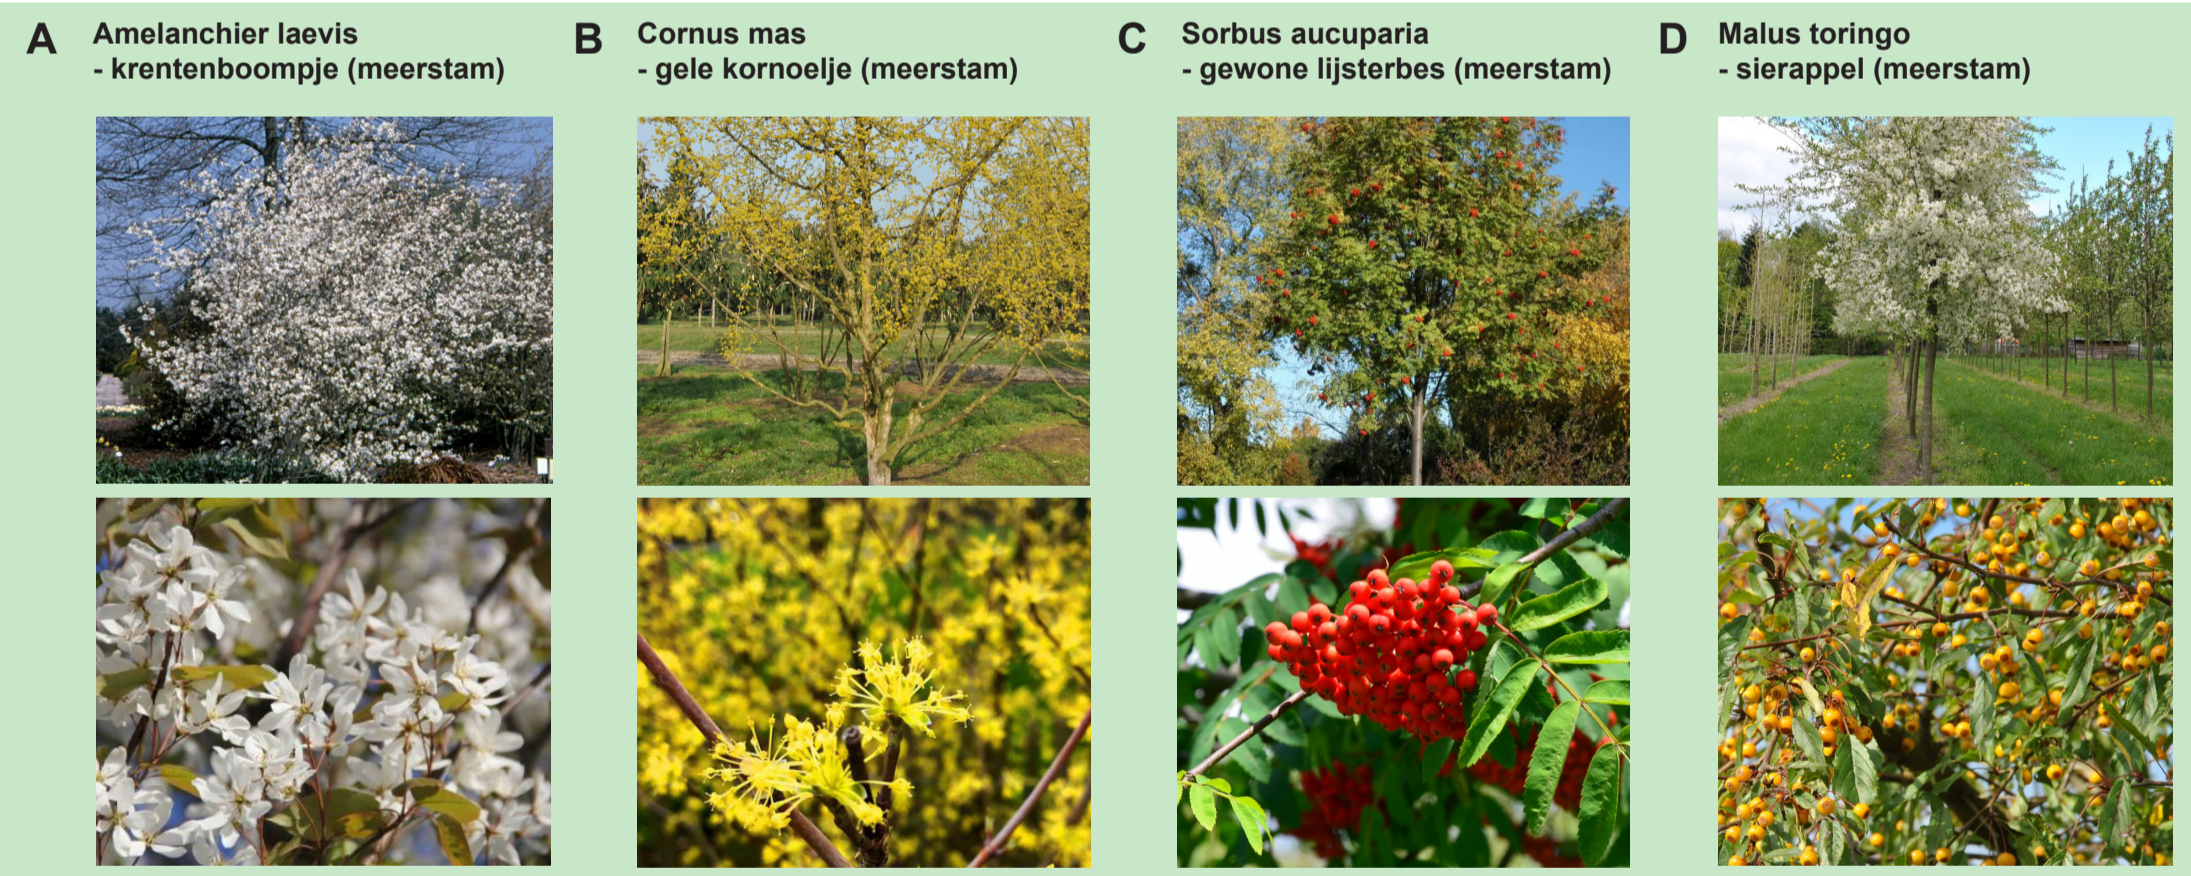

Erfafscheiding achterzijde (donkergroene lijn) Optie 2 - Hekwerk voorzien van klimplanten

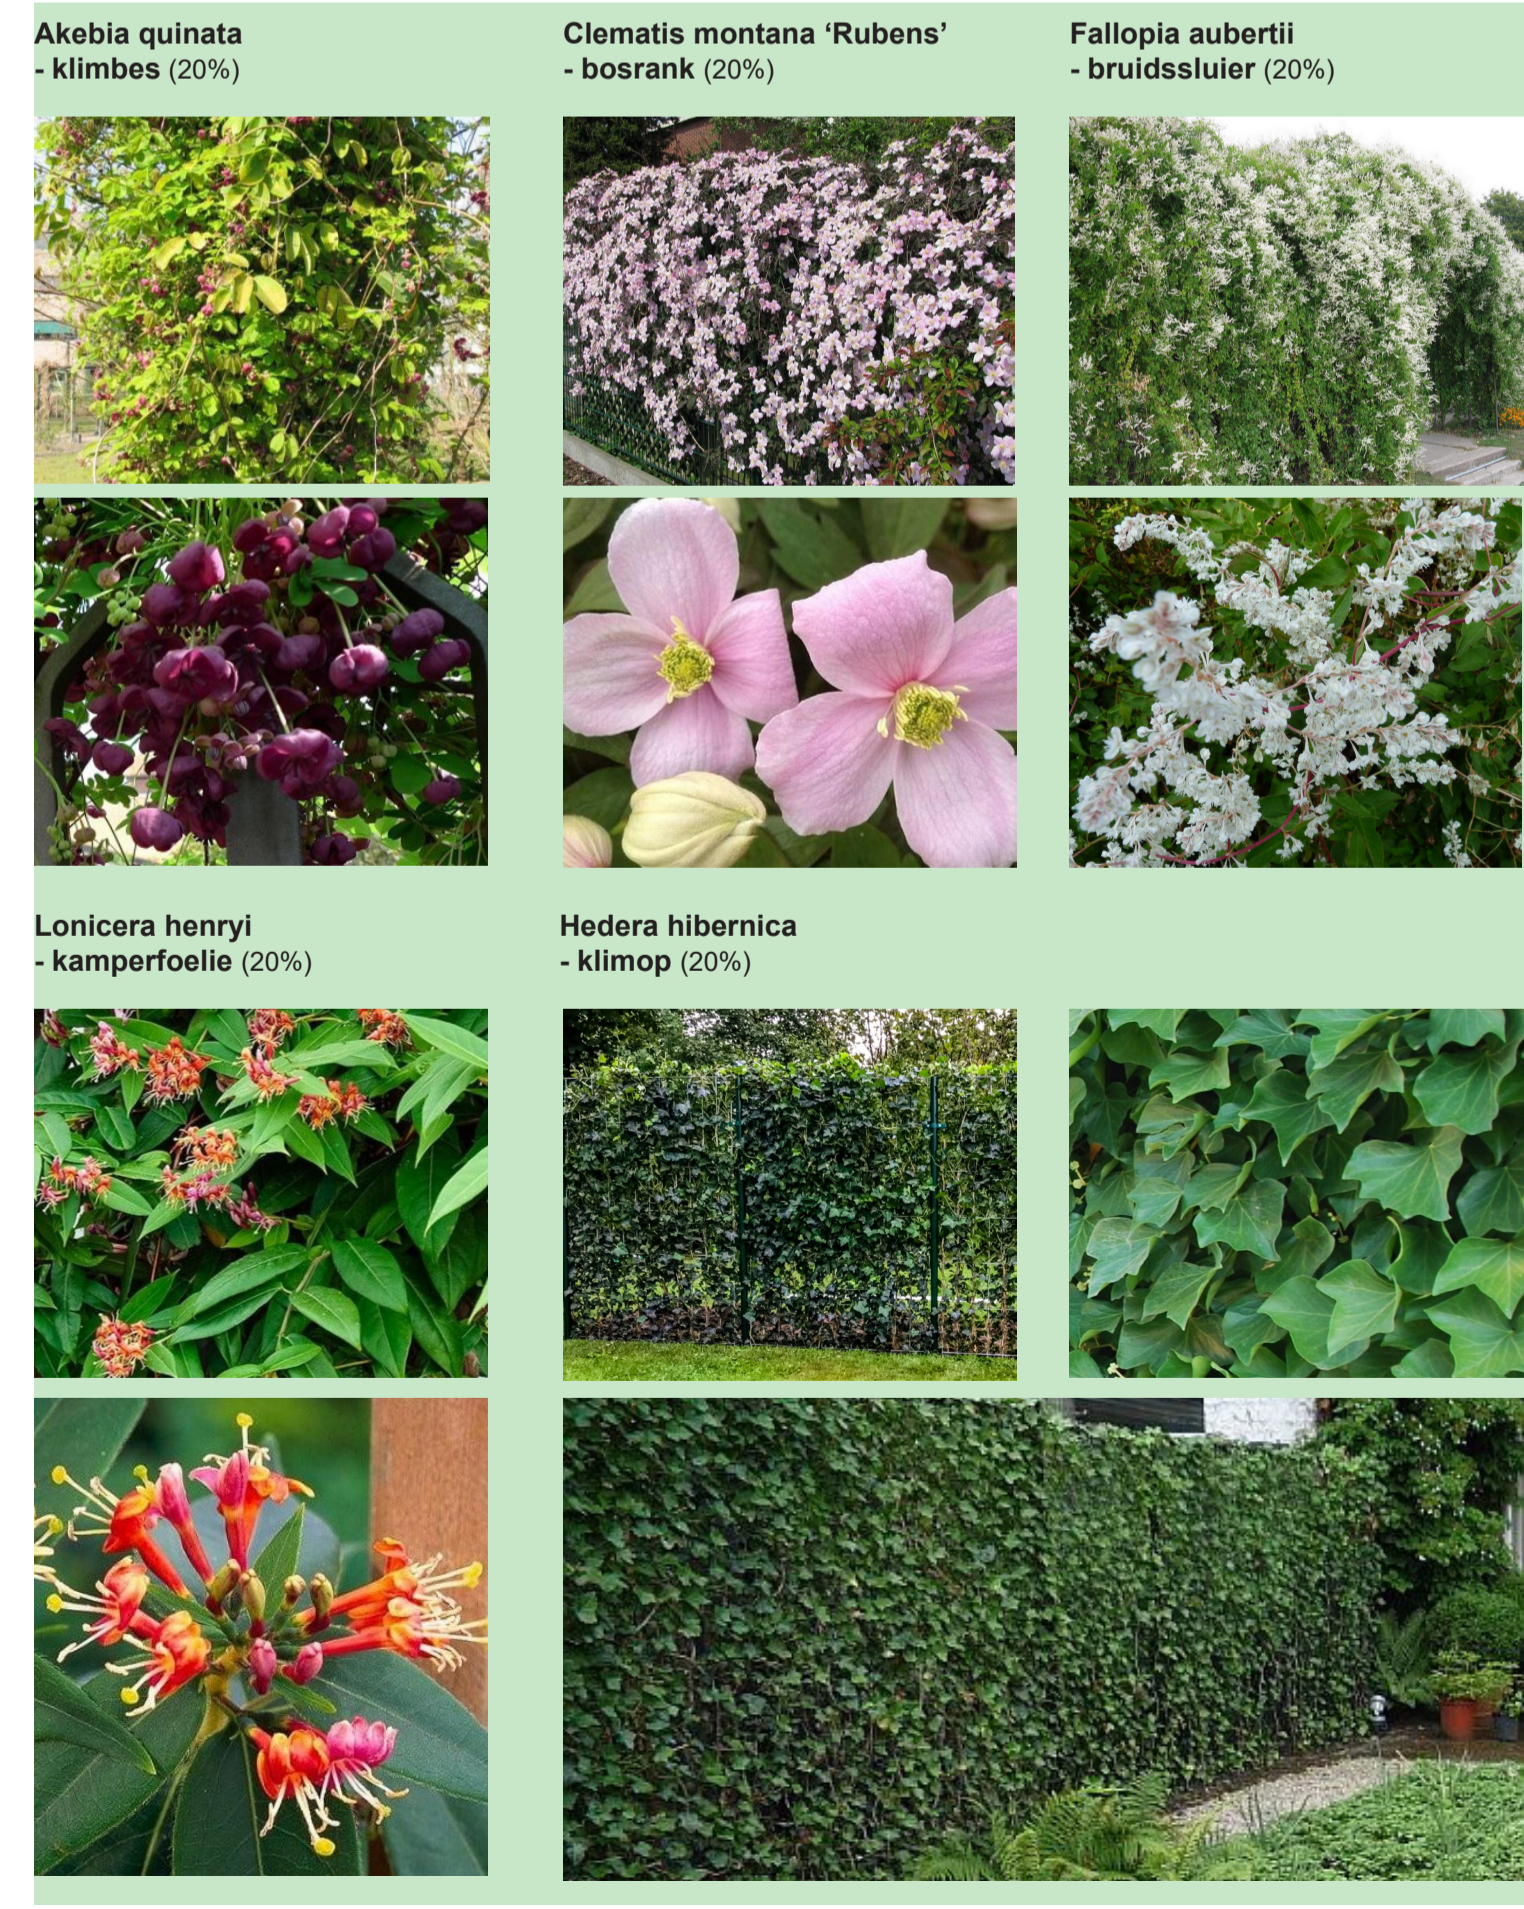

Sierheestervakken

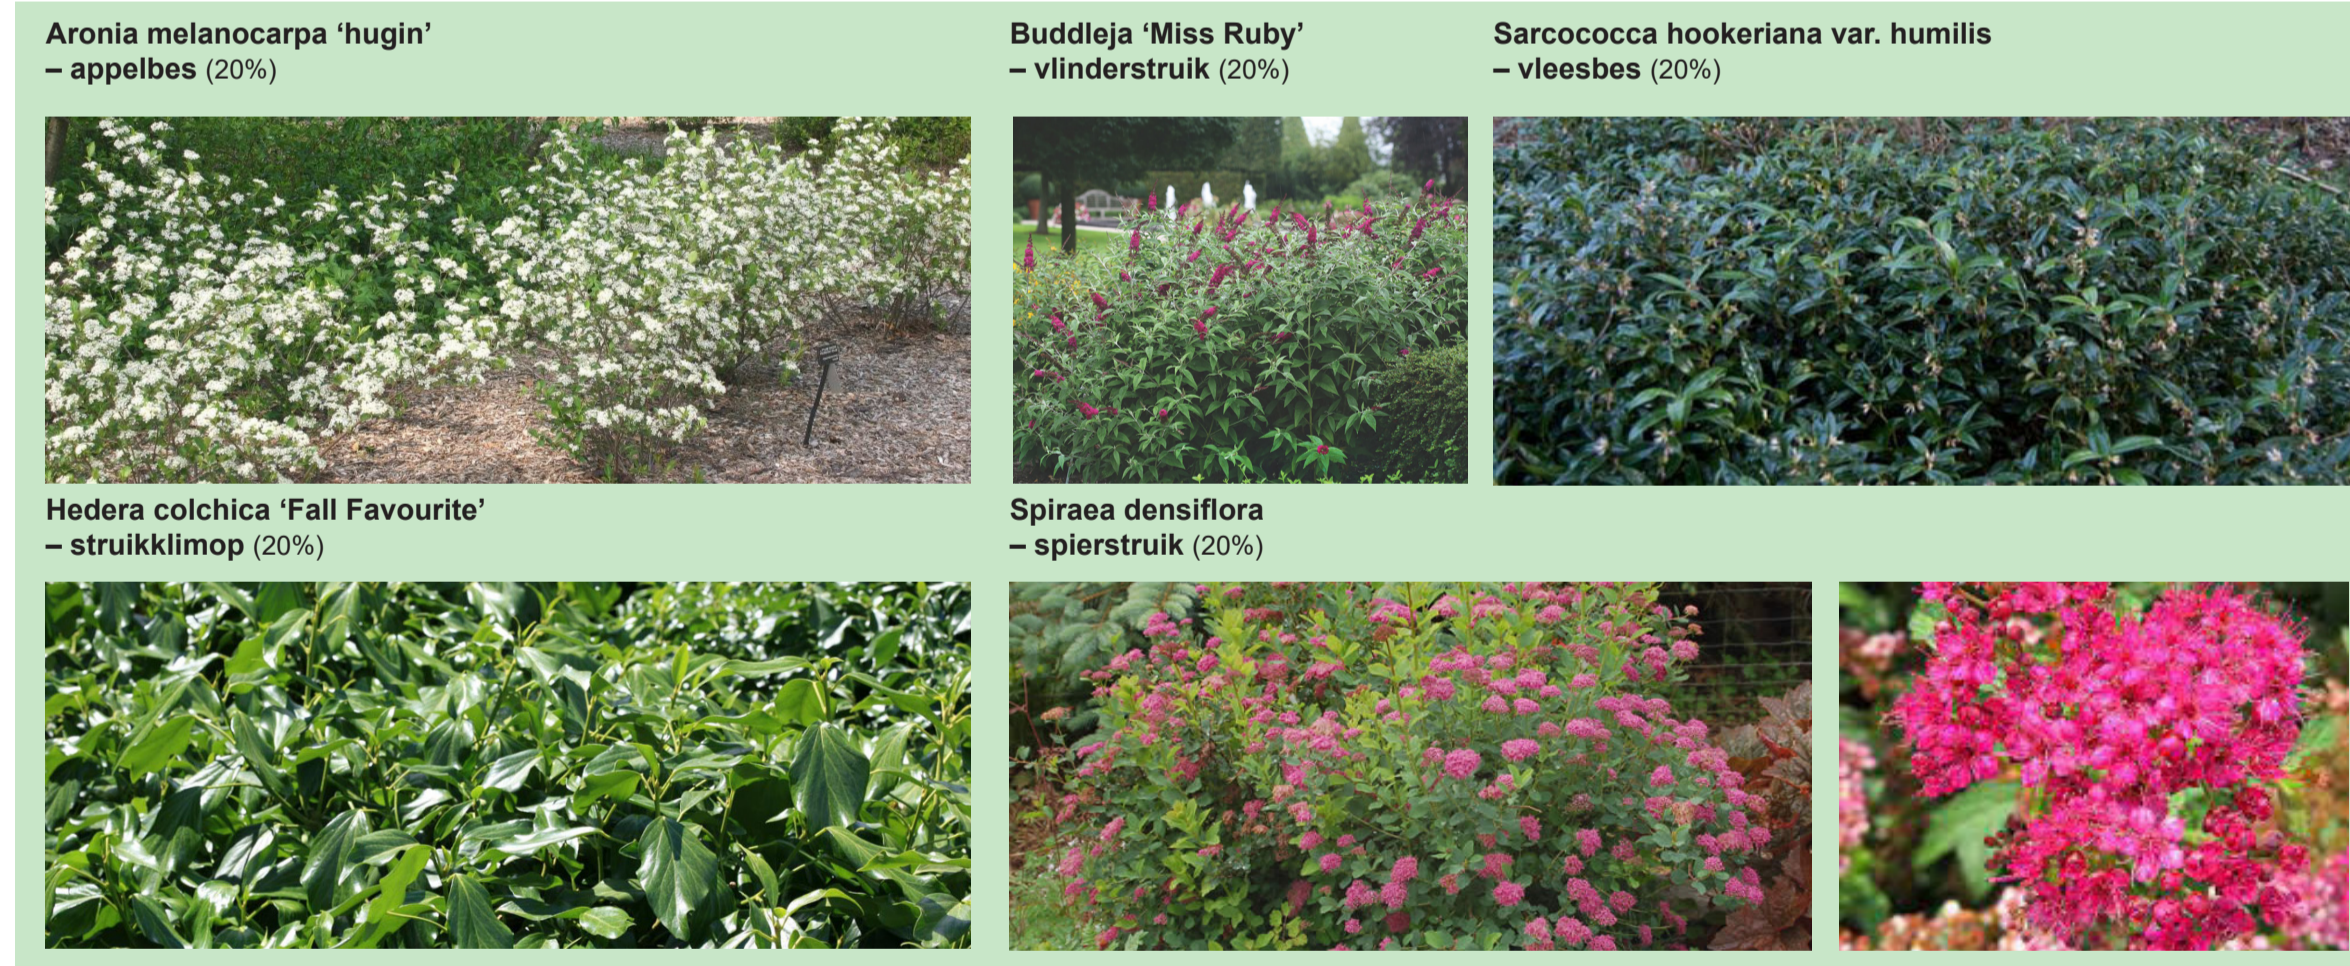

Hagen



Onderbegroeiing

