



**DOORSNEDE A-A GEWIJZIGD**

----- = doorsnedelijnen presentatie 15.12.2022

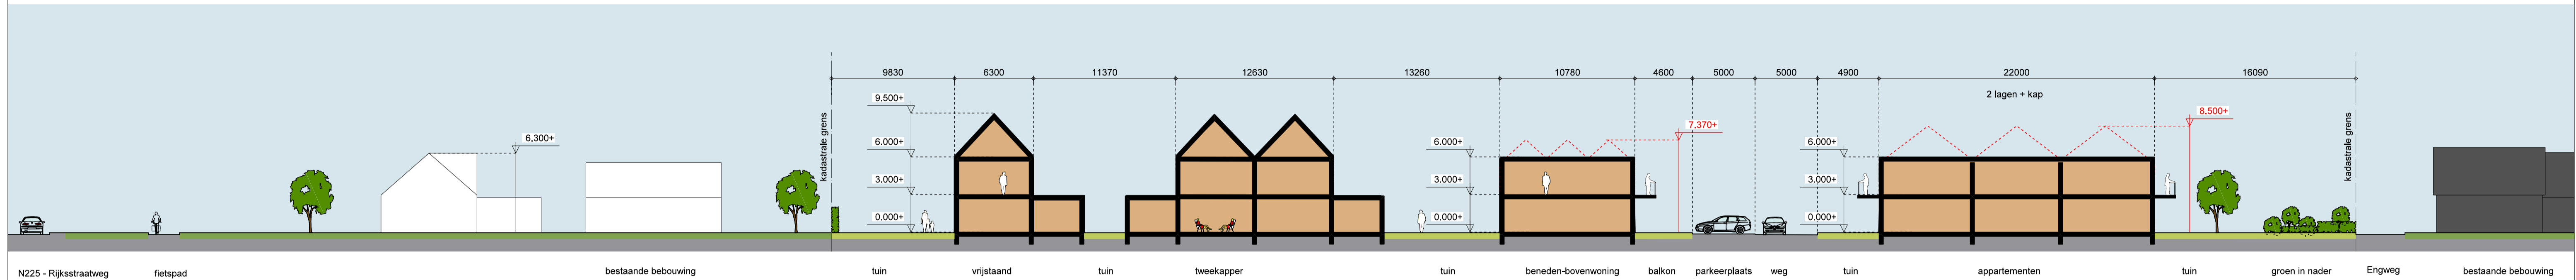

**DOORSNEDE B-B GEWIJZIGD**

----- = doorsnedelijnen presentatie 15.12.2022

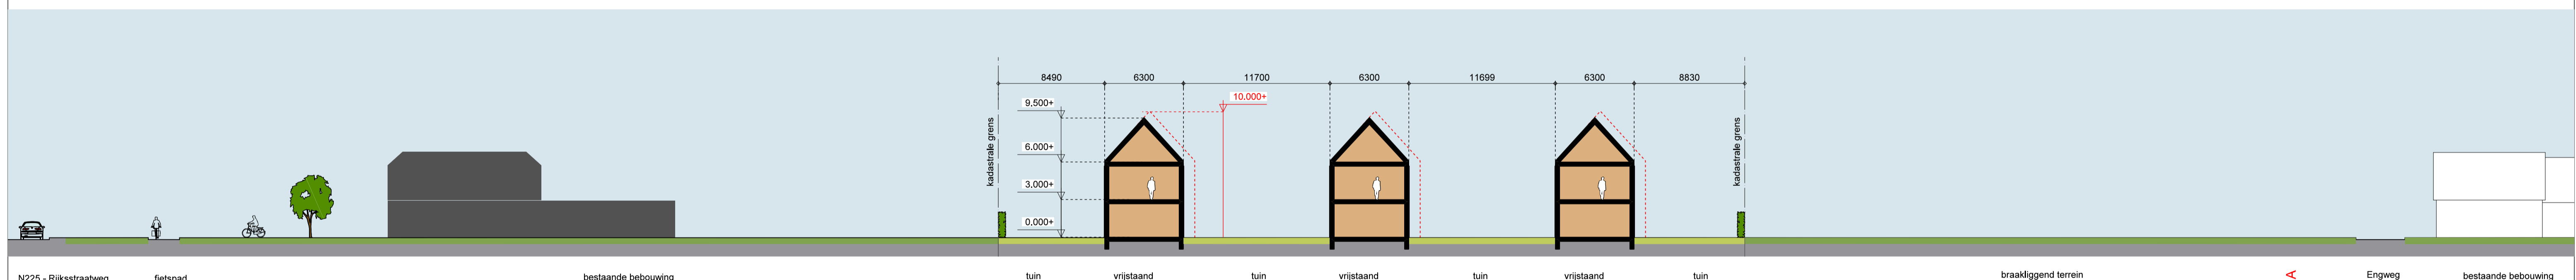

**DOORSNEDE C-C GEWIJZIGD**

----- = doorsnedelijnen presentatie 15.12.2022

